

ロイヤルライフ奥沢

新規募集住戸601号室・701号室のご案内

B
タイプ

専有面積
53.24㎡(約16.10坪)

バルコニー面積
3.01㎡(約0.91坪)

南向きのリビング・ダイニングは、日当たり・眺望ともに良好でゆったりとおくつろぎいただくのにふさわしい快適な居住空間です。安心・安全をお守りする各種設備機器はもちろんリビング・ダイニングと洋室には、いずれも床暖房と天井埋込式エアコンを設置。さらに南側と西側の窓には断熱性能と防露性能に優れた真空ガラスを採用しております。

リフォームは豊富な実績を持つ三菱地所ホームが施工しております。

平成26年11月末完成
《先着順入居申込受付中》


ご入居時に必要な費用

◎入居一時金	601号室	701号室
80歳未満	9,100万円	9,250万円
80歳～86歳	8,670万円	8,820万円
87歳以上	7,380万円	7,500万円

◎追加入居一時金
お二人入居の場合1,200万円が加算されます。

◎介護等一時金	
87歳未満	4,104,000円
87歳以上	2,462,400円

※入居一時金および追加入居金は非課税です。
※介護等一時金は税込で表示しております。
※上記に加え、別途月々の費用として管理費と食費等が必要となります。

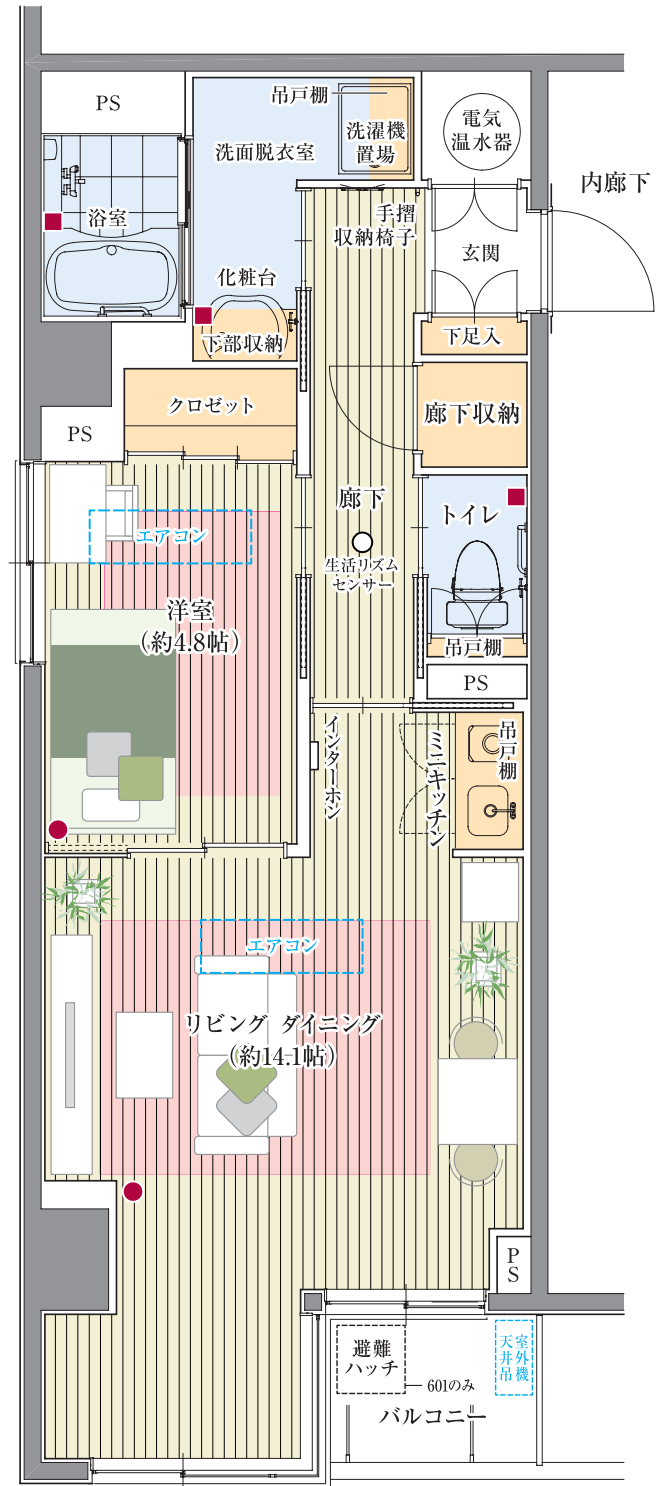

Bタイプ間取図

(家具・家電製品等は入居金等には含まれません)

-床暖房範囲
- ...通話型緊急コール
-収納等
- ...ボタン型緊急コール

※本図面と完成後の間取等が異なる場合は完成後の間取等を優先させていただきます。

